




ANEXO I

Planta Baixa do Terminal Rodoviário do Município de Mantenópolis/ES

(Área de Concessão Municipal)

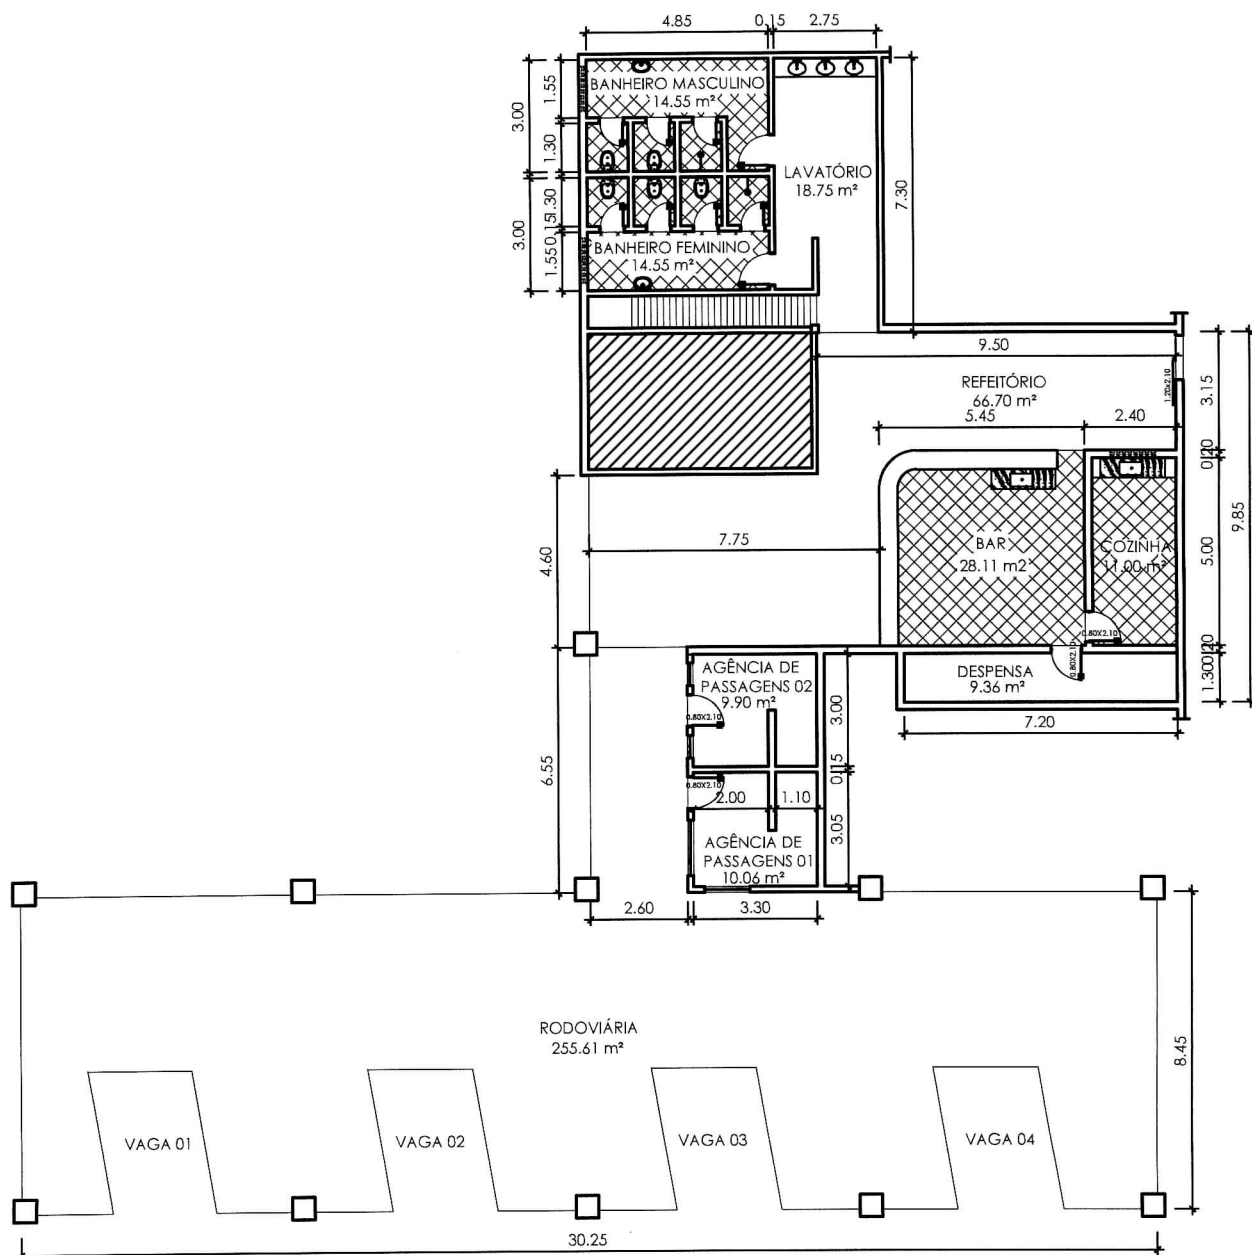

PLANTA BAIXA
ESCALA 1/200

Maria das Graças Cunha
ENG. CIVIL
CREA 52643/D-MG
238/91-ES

PREFEITURA MUNICIPAL DE MANTENÓPOLIS

~ ESTADO DO ESPÍRITO SANTO ~

CNPJ: 27.167.345/0001-90 / AV. PRESIDENTE VARGAS, 545, CENTRO

PLANTA BAIXA - ÁREA DE SEÇÃO MUNICIPAL

RODOVIÁRIA MUNICIPAL

QUADRO DE ÁREAS:

RODOVIÁRIA:	255.61 m²	BAR:	28.11 m²	BANH.MASC:	14.55 m²
AGÊNCIA DE PASSAGENS 01:	10.06 m²	DESPENSA:	9.36 m²	BANH.FEMI.:	14.55 m²
AGÊNCIA DE PASSAGENS 02:	9.90 m²	COZINHA:	11.00 m²		
REFEITÓRIO:	66.70 m²	LAVATÓRIO:	18.75 m²	TOTAL:	438.59 m²