




QUADRO DE COORDENADAS GEOGRÁFICAS			
PONTO	LONGITUDE	LATITUDE	
A	275923 m E	7912451 m S	
B	276040 m E	7912479 m S	
C	275953 m E	7912451 m S	


1 PLANTA DE LOCALIZAÇÃO

1:2500

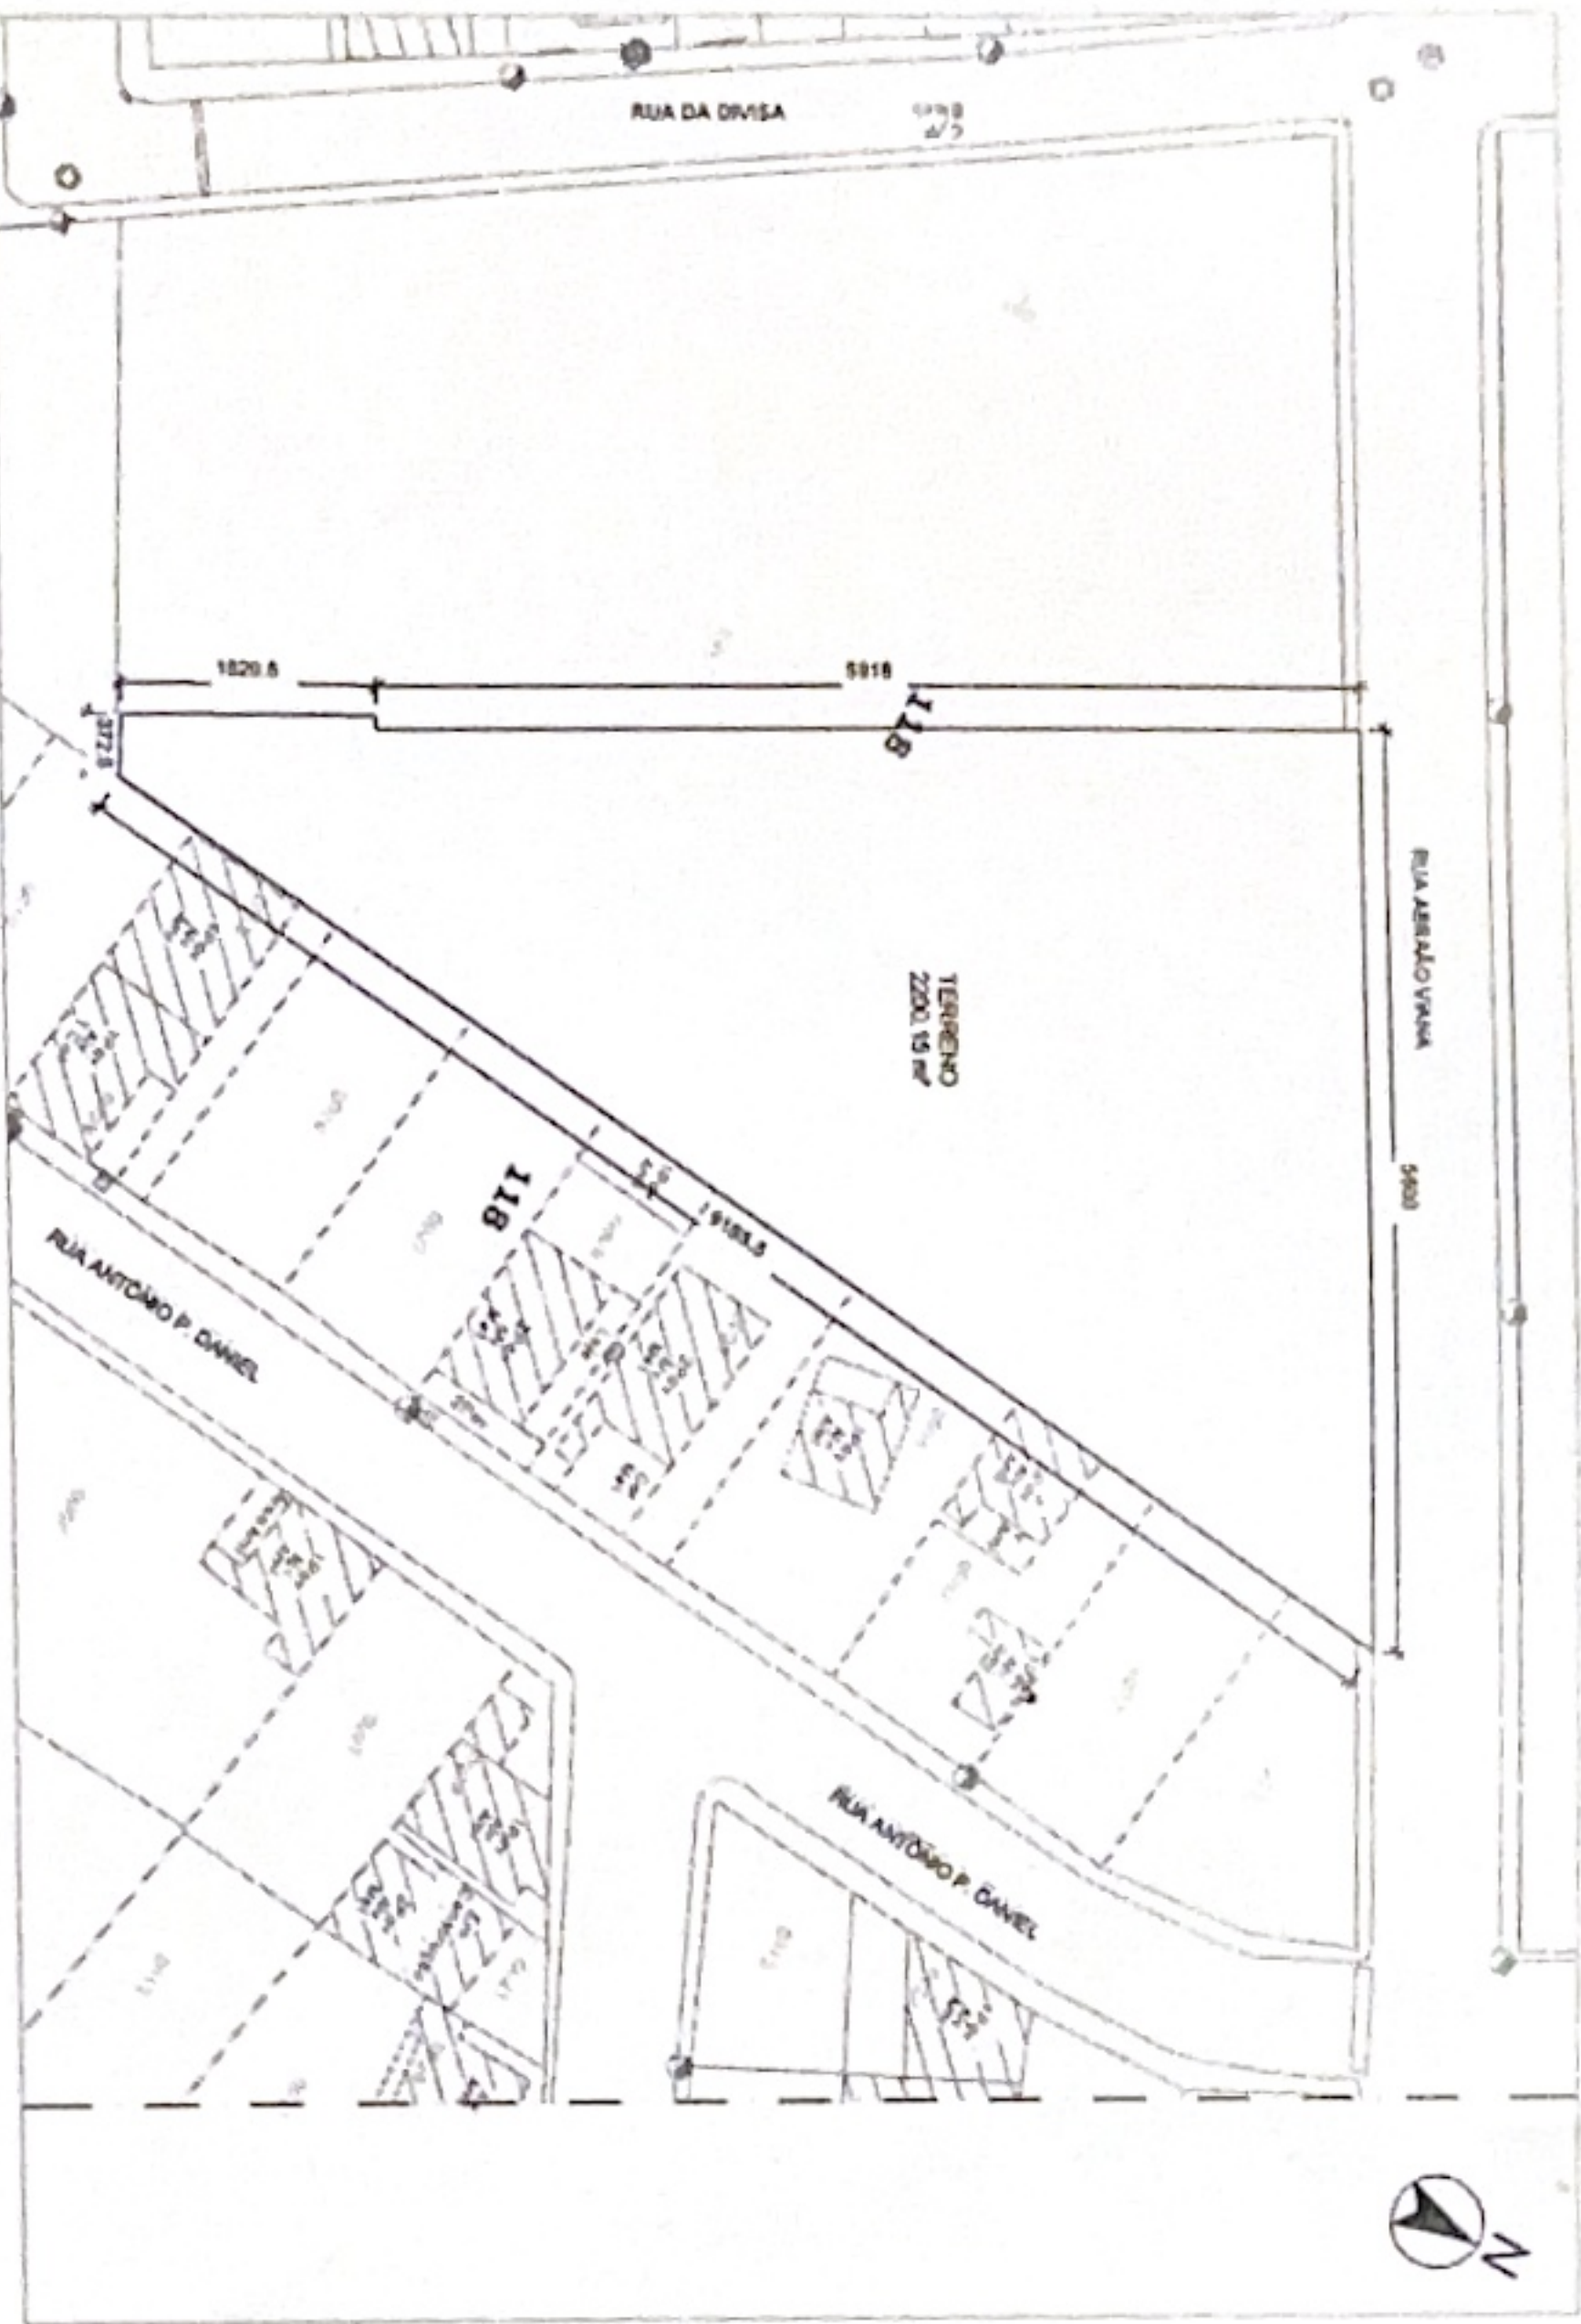

2 PLANTA DE SITUAÇÃO

1:500

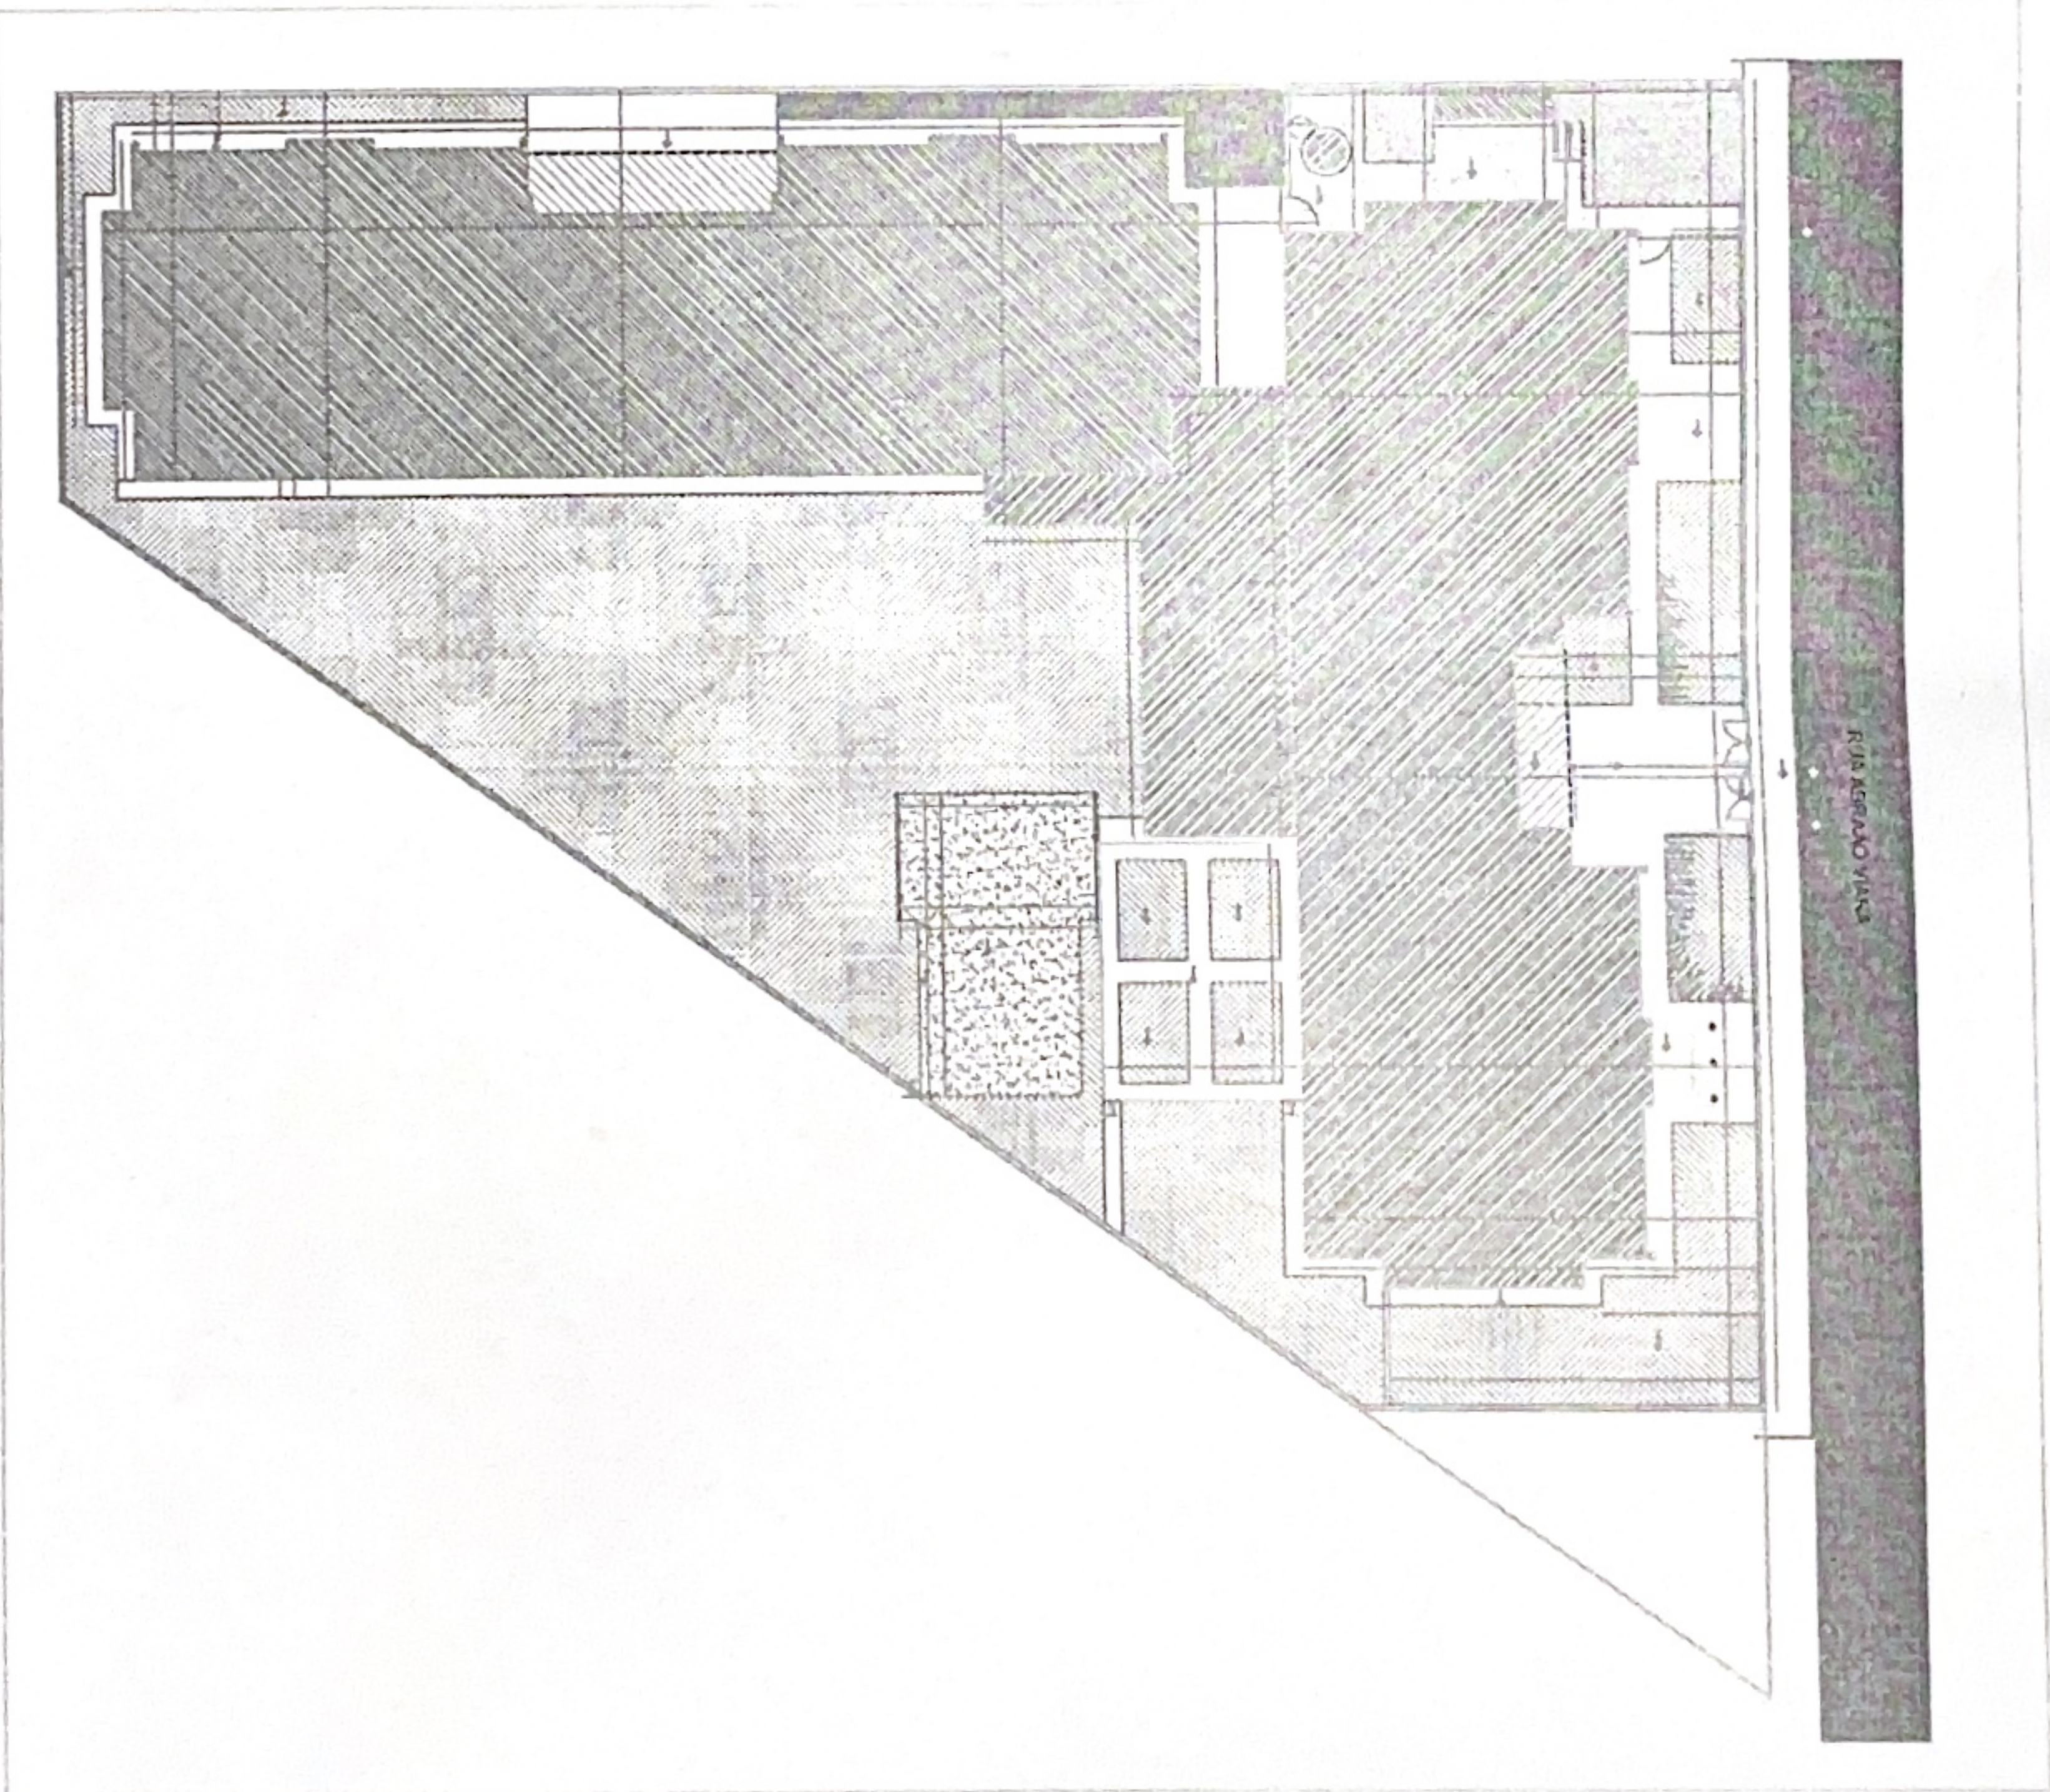

3 PLANTA DE LOCAÇÃO

1:150

QUADRO DE ÁREAS			
ÁREA DO TERRENO	2.200,15m²		
ÁREA OCUPADA	778,00m²	TAXA DE OCUPAÇÃO	42,62%
ÁREA CONSTRUIDA	778,00m²	CORFICIENTE DE AMONTELAAMENTO	0,35
ÁREAS EDIFICAÇÕES			
BLOCO	ÁREA CONSTRUIDA	ÁREA ÚTIL COBERTA	ÁREA TOTAL
BLOCO A	381,25m²	89,69m²	391,10m²
BLOCO B	381,17m²	77,09m²	458,29m²
PALHO COBERTO	1,62m²	123,71m²	125,33m²
CALÇADO	1,62m²	1,62m²	3,25m²
RESERVAÇÃO	2,70m²		2,70m²
TOTAL ÁREA	778,00m²	182,11m²	960,11m²
ÁREAS NÃO EDIFICAÇÕES			
ÁREAS EXTERNAS	ÁREA		
PERÍMETRAL	250,72m²		
SEMI PERÍMETRAL	64,29m²		
PERÍMETRAL	603,79m²		
TOTAL ÁREA	1.118,80m²		

REVISÕES			
NO	LOTEAMENTO	ABERTO INICIAL	DESCRIÇÃO
REV	POB	DATA	



PREFEITURA MUNICIPAL DE MANTENEDÓPOLIS
Secretaria Executiva de Obras e Serviços Urbanos

PROPOSTA Nº: 001/2023
PREFEITURA MUNICIPAL DE MANTENEDÓPOLIS
ENDEREÇO: RUA ARRÃO VIANA Nº 131, BAIRRO JERÔNIMO
MANTENEDÓPOLIS - SP

PROPOSTA Nº: 001/2023
PREFEITURA MUNICIPAL DE MANTENEDÓPOLIS
ENDEREÇO: RUA ARRÃO VIANA Nº 131, BAIRRO JERÔNIMO
MANTENEDÓPOLIS - SP

PROJETO

PROJETO

PROJETO

PROGRAMA PROINFÂNCIA - PROJETO TIPO 2
PROJETO DE ARQUITETURA

PLANTA DE LOCALIZAÇÃO
PLANTA DE SITUAÇÃO
PLANTA DE LOCAÇÃO

PROJETO

PROJETO